


Raumplan – Erdgeschoss

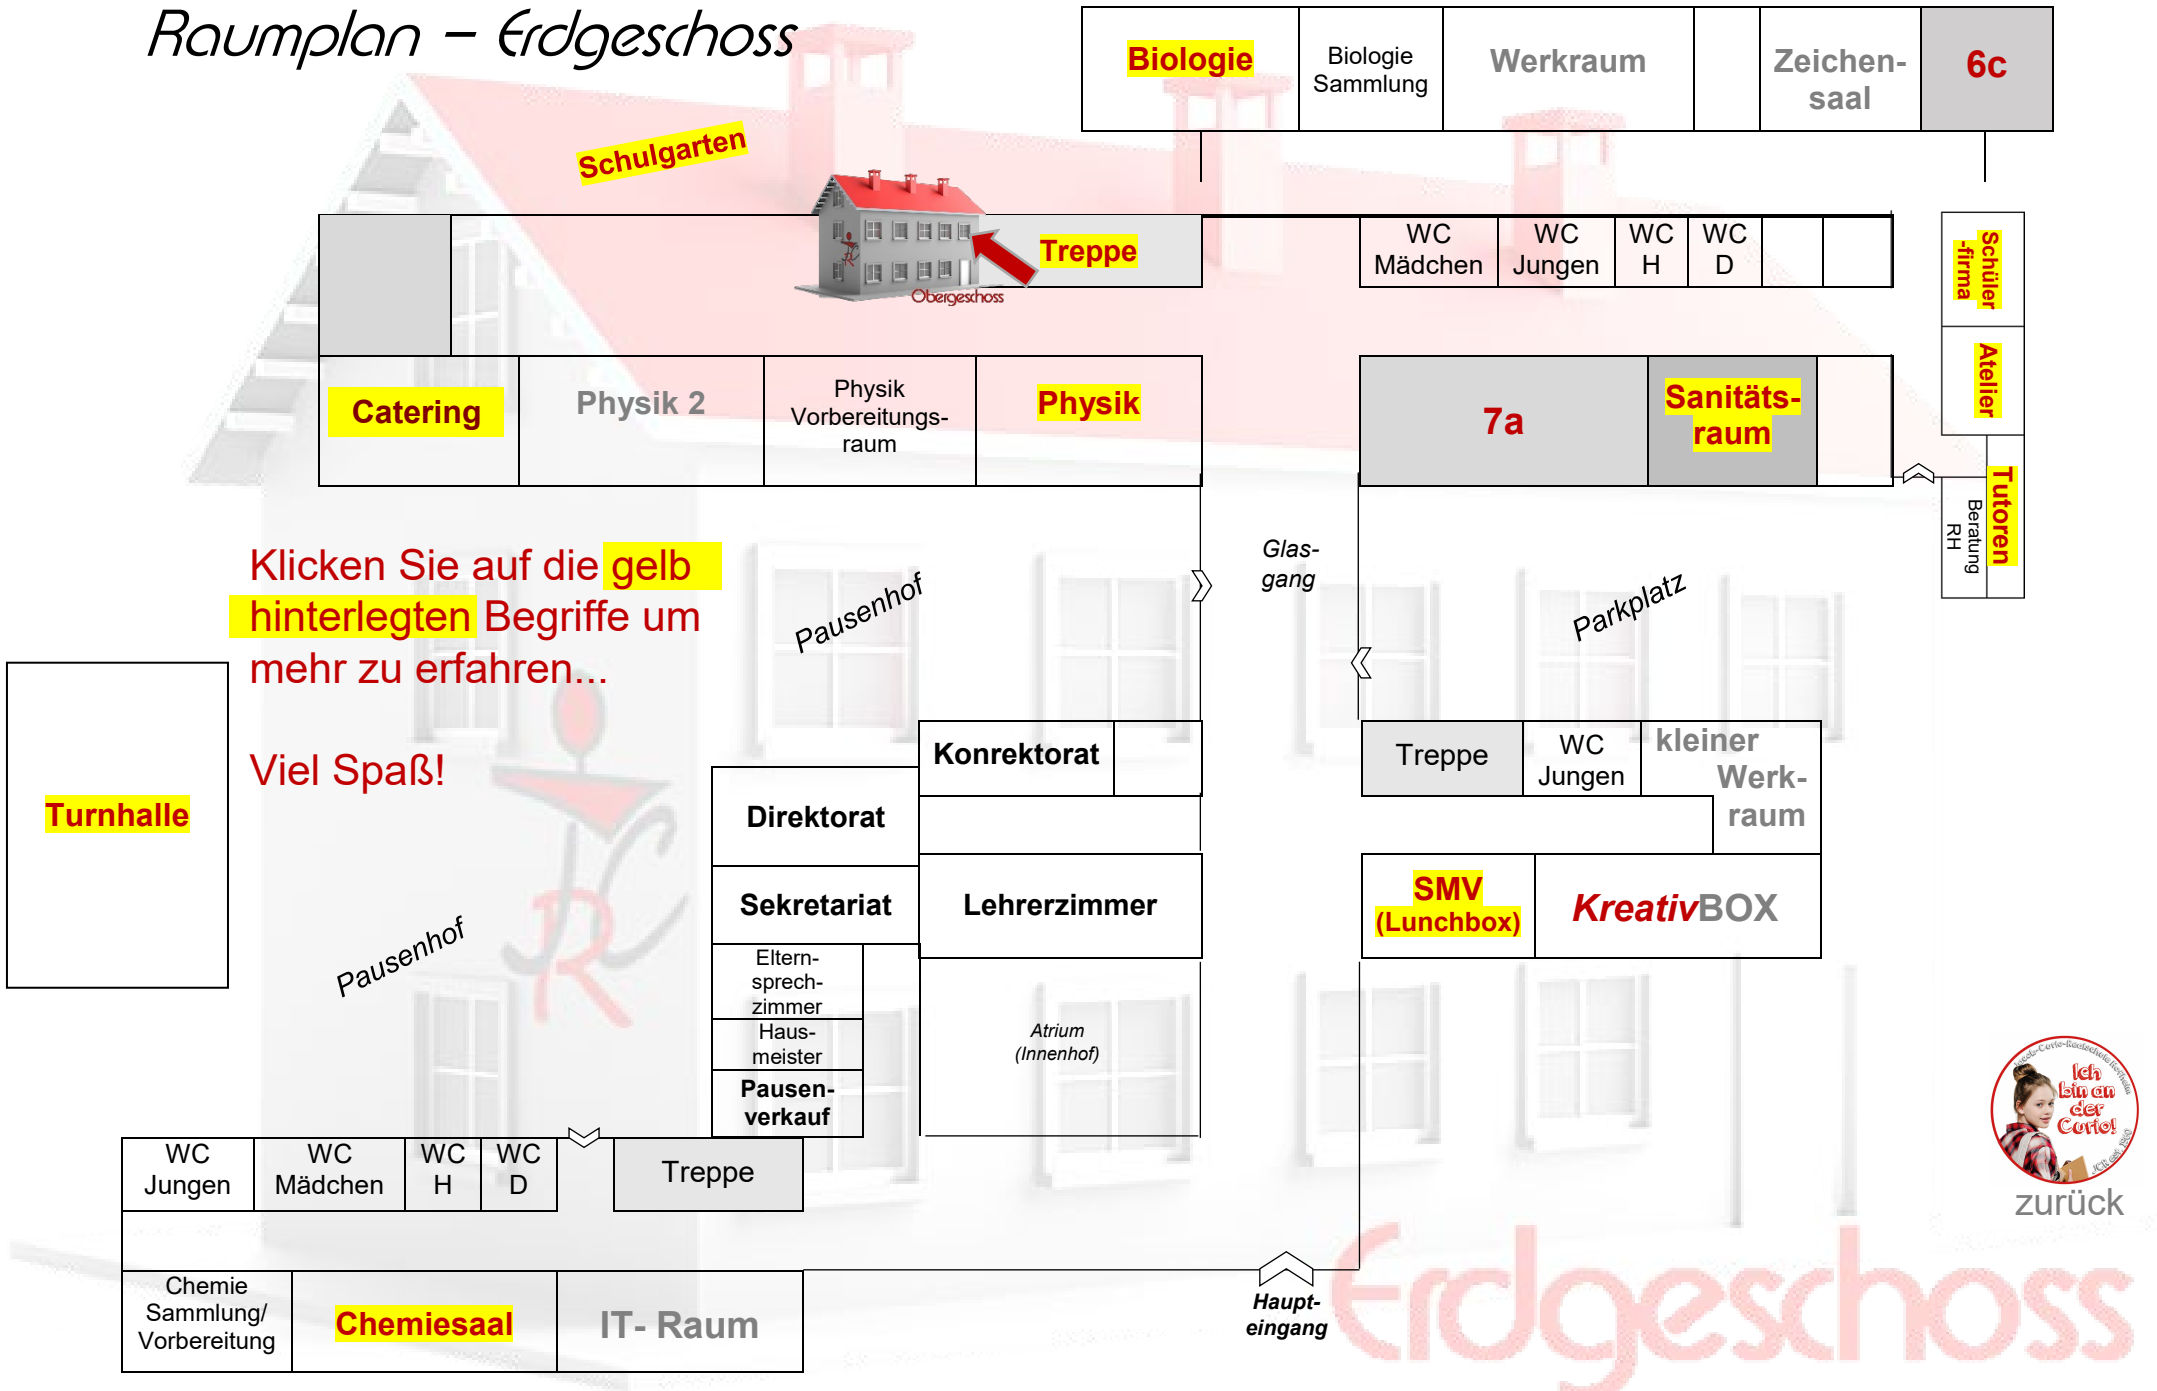

Klicken Sie auf die **gelb hinterlegten** Begriffe um mehr zu erfahren...

Viel Spaß!



zurück

Erdgeschoss